

STADTVILLA, 1180 WIEN

TOP 1B - ERDGESCHOSS

LAGEPLAN




ECKDATEN

Typ: Gartenwohnung
Stockwerk: Erdgeschoss
Fußbodenheizung: Ja
Zustand: Neu
Kategorie: A

Fläche:	ca. 73.15 m ²
Vorraum:	ca. 5.62 m ²
Wohnen:	ca. 28.83 m ²
Küche:	ca. 5.88 m ²
Schlafzimmer:	ca. 11.70 m ²
Kinderzimmer:	ca. 6.43 m ²
Badezimmer:	a. 7.83 m ²
WC:	ca. 1.85 m ²
Gang:	ca. 5.01 m ²
Terrasse:	ca. 17.53 m ²
Garten:	ca. 220.00 m ²

GRUNDRISS

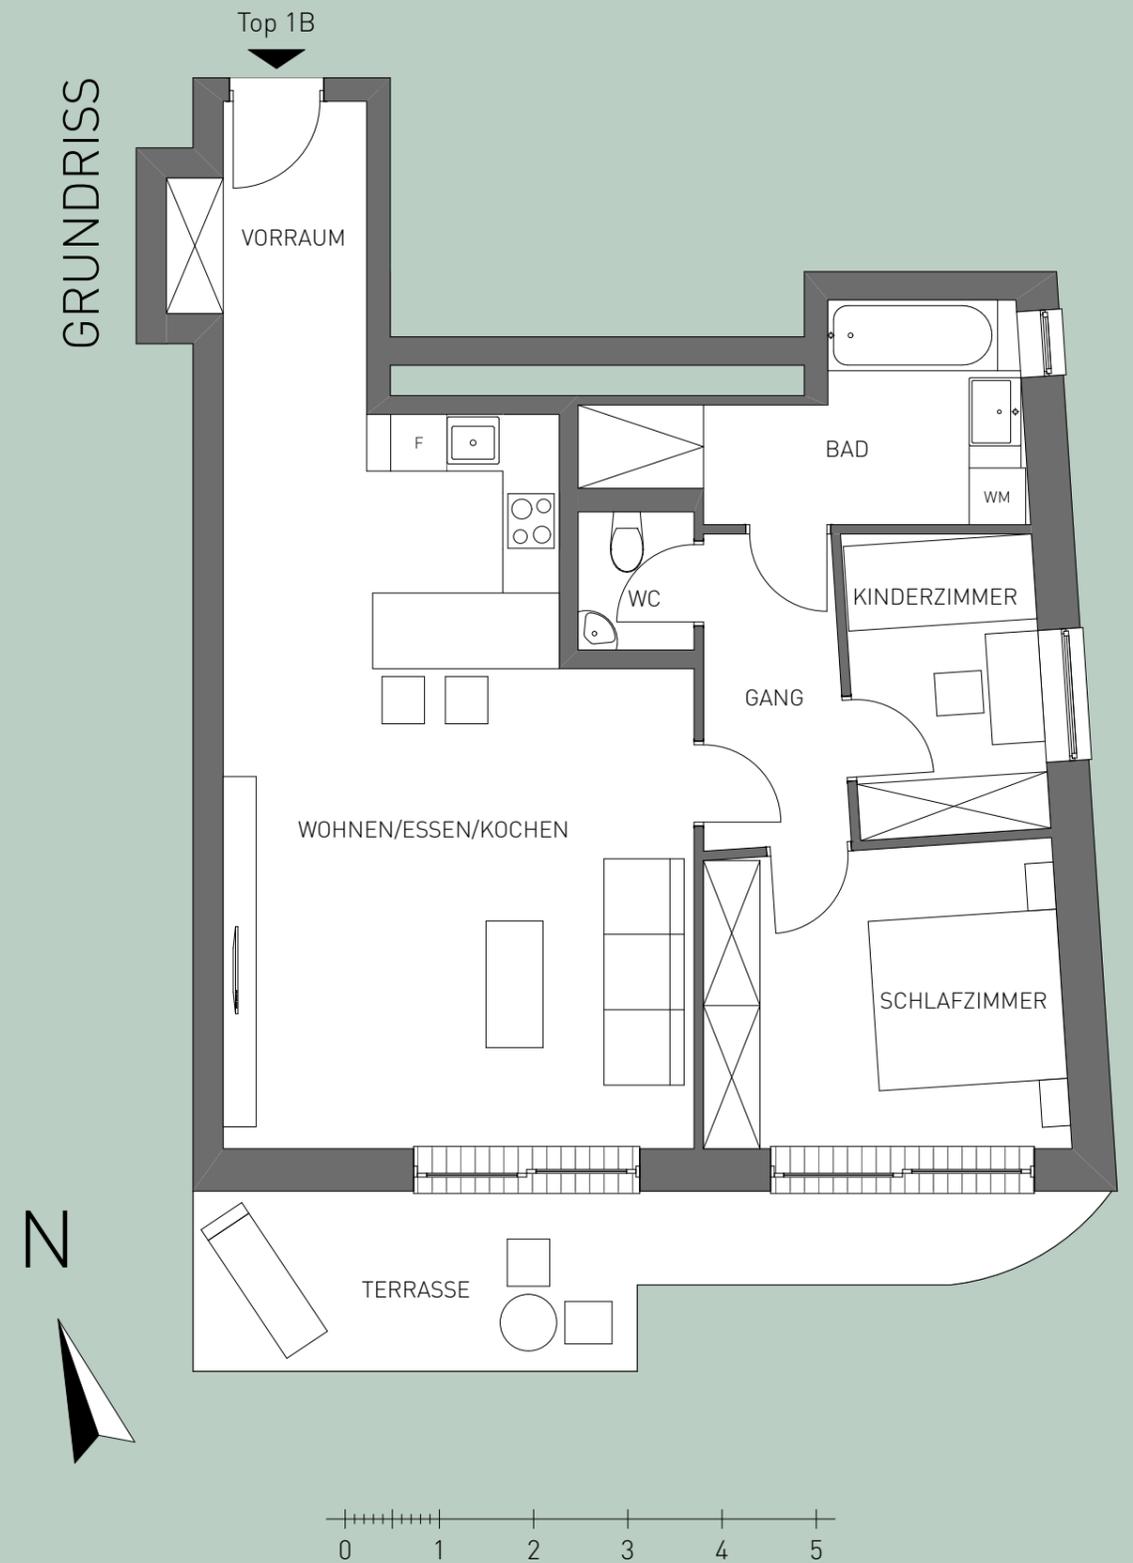

GRUNDRISS NICHT MASSSTABGETREU
Dargestellte Pläne und Flächen basieren auf dem Planstand Einreichplanung. Änderungen in Bezug auf Flächen und Materialien können sich im Zuge der Bauausführung ergeben. Es wird bekanntgegeben, dass zwischen dem Abgeber und dem Planverfasser ein wirtschaftliches Naheverhältnis besteht.